
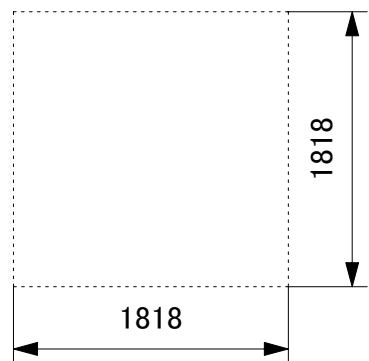


山形県生涯学習センター 遊学館舞台平面図

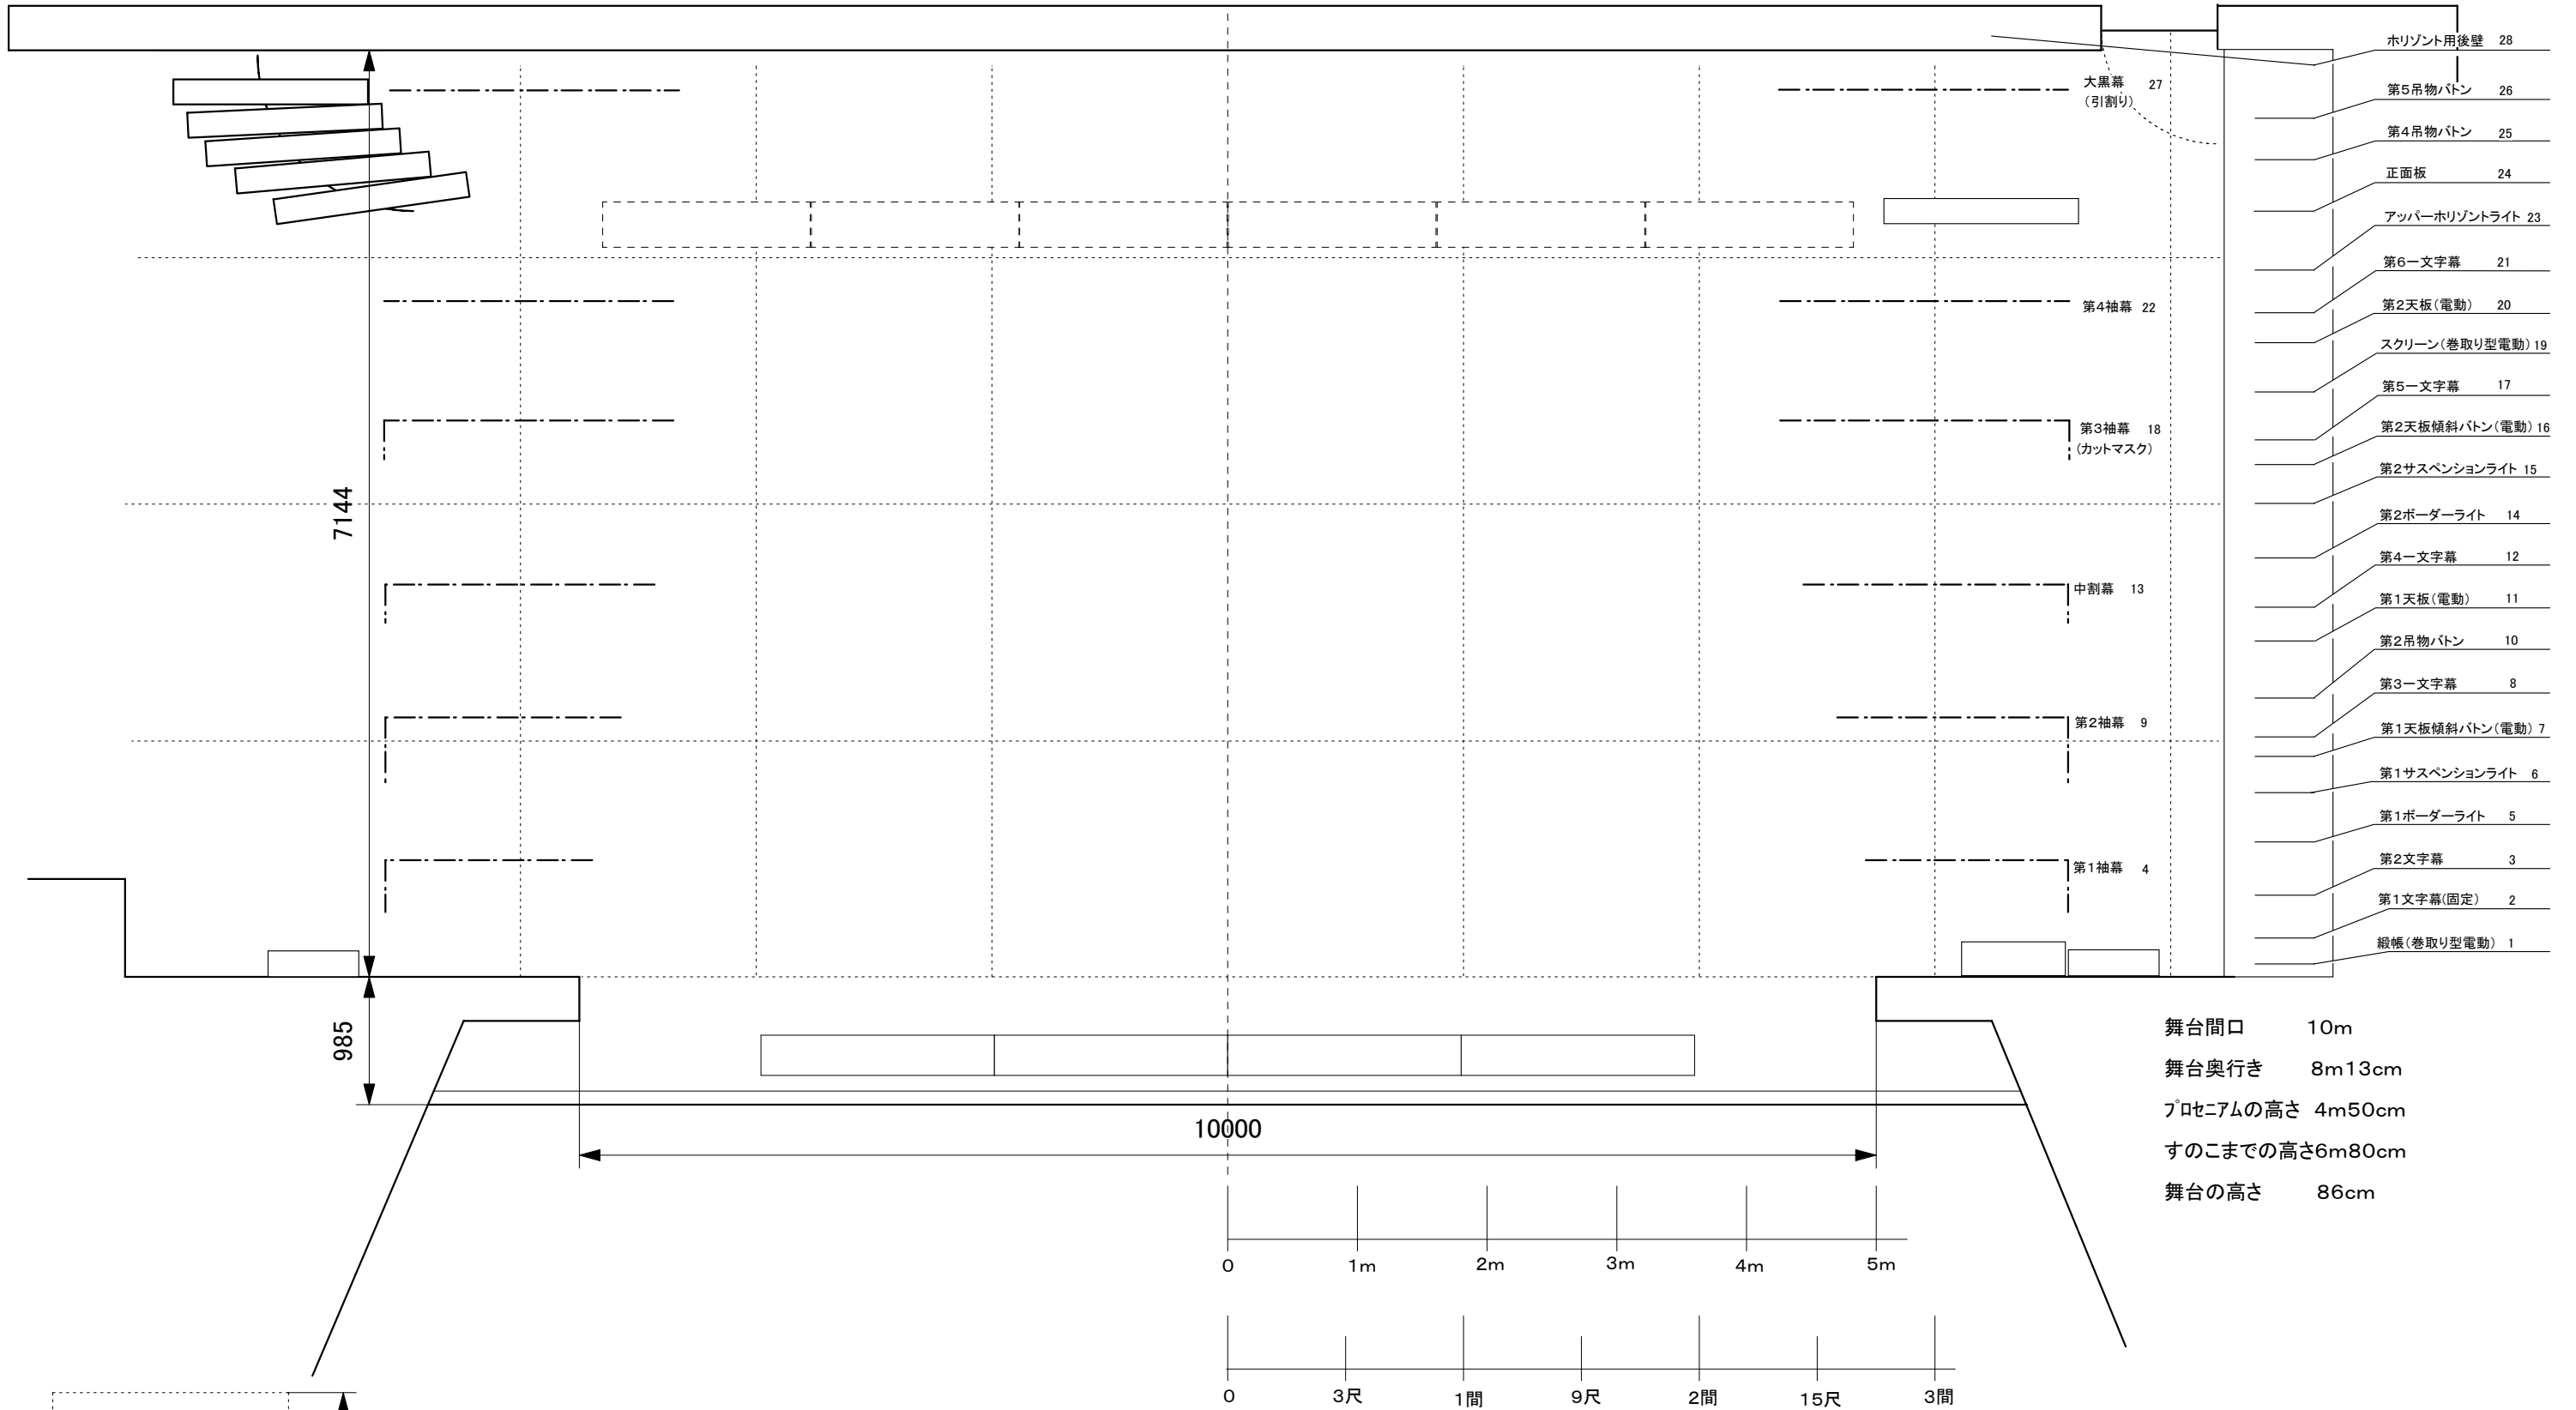

期日	催し名	Planning
開場	開演	終演予定 所属
搬入、仕込み	リハーサル	退館 連絡先
Scale 1/50 (A3) 単位 mm		