



山形県生涯学習センター 遊学館舞台平面図 (音響反射板パターン)

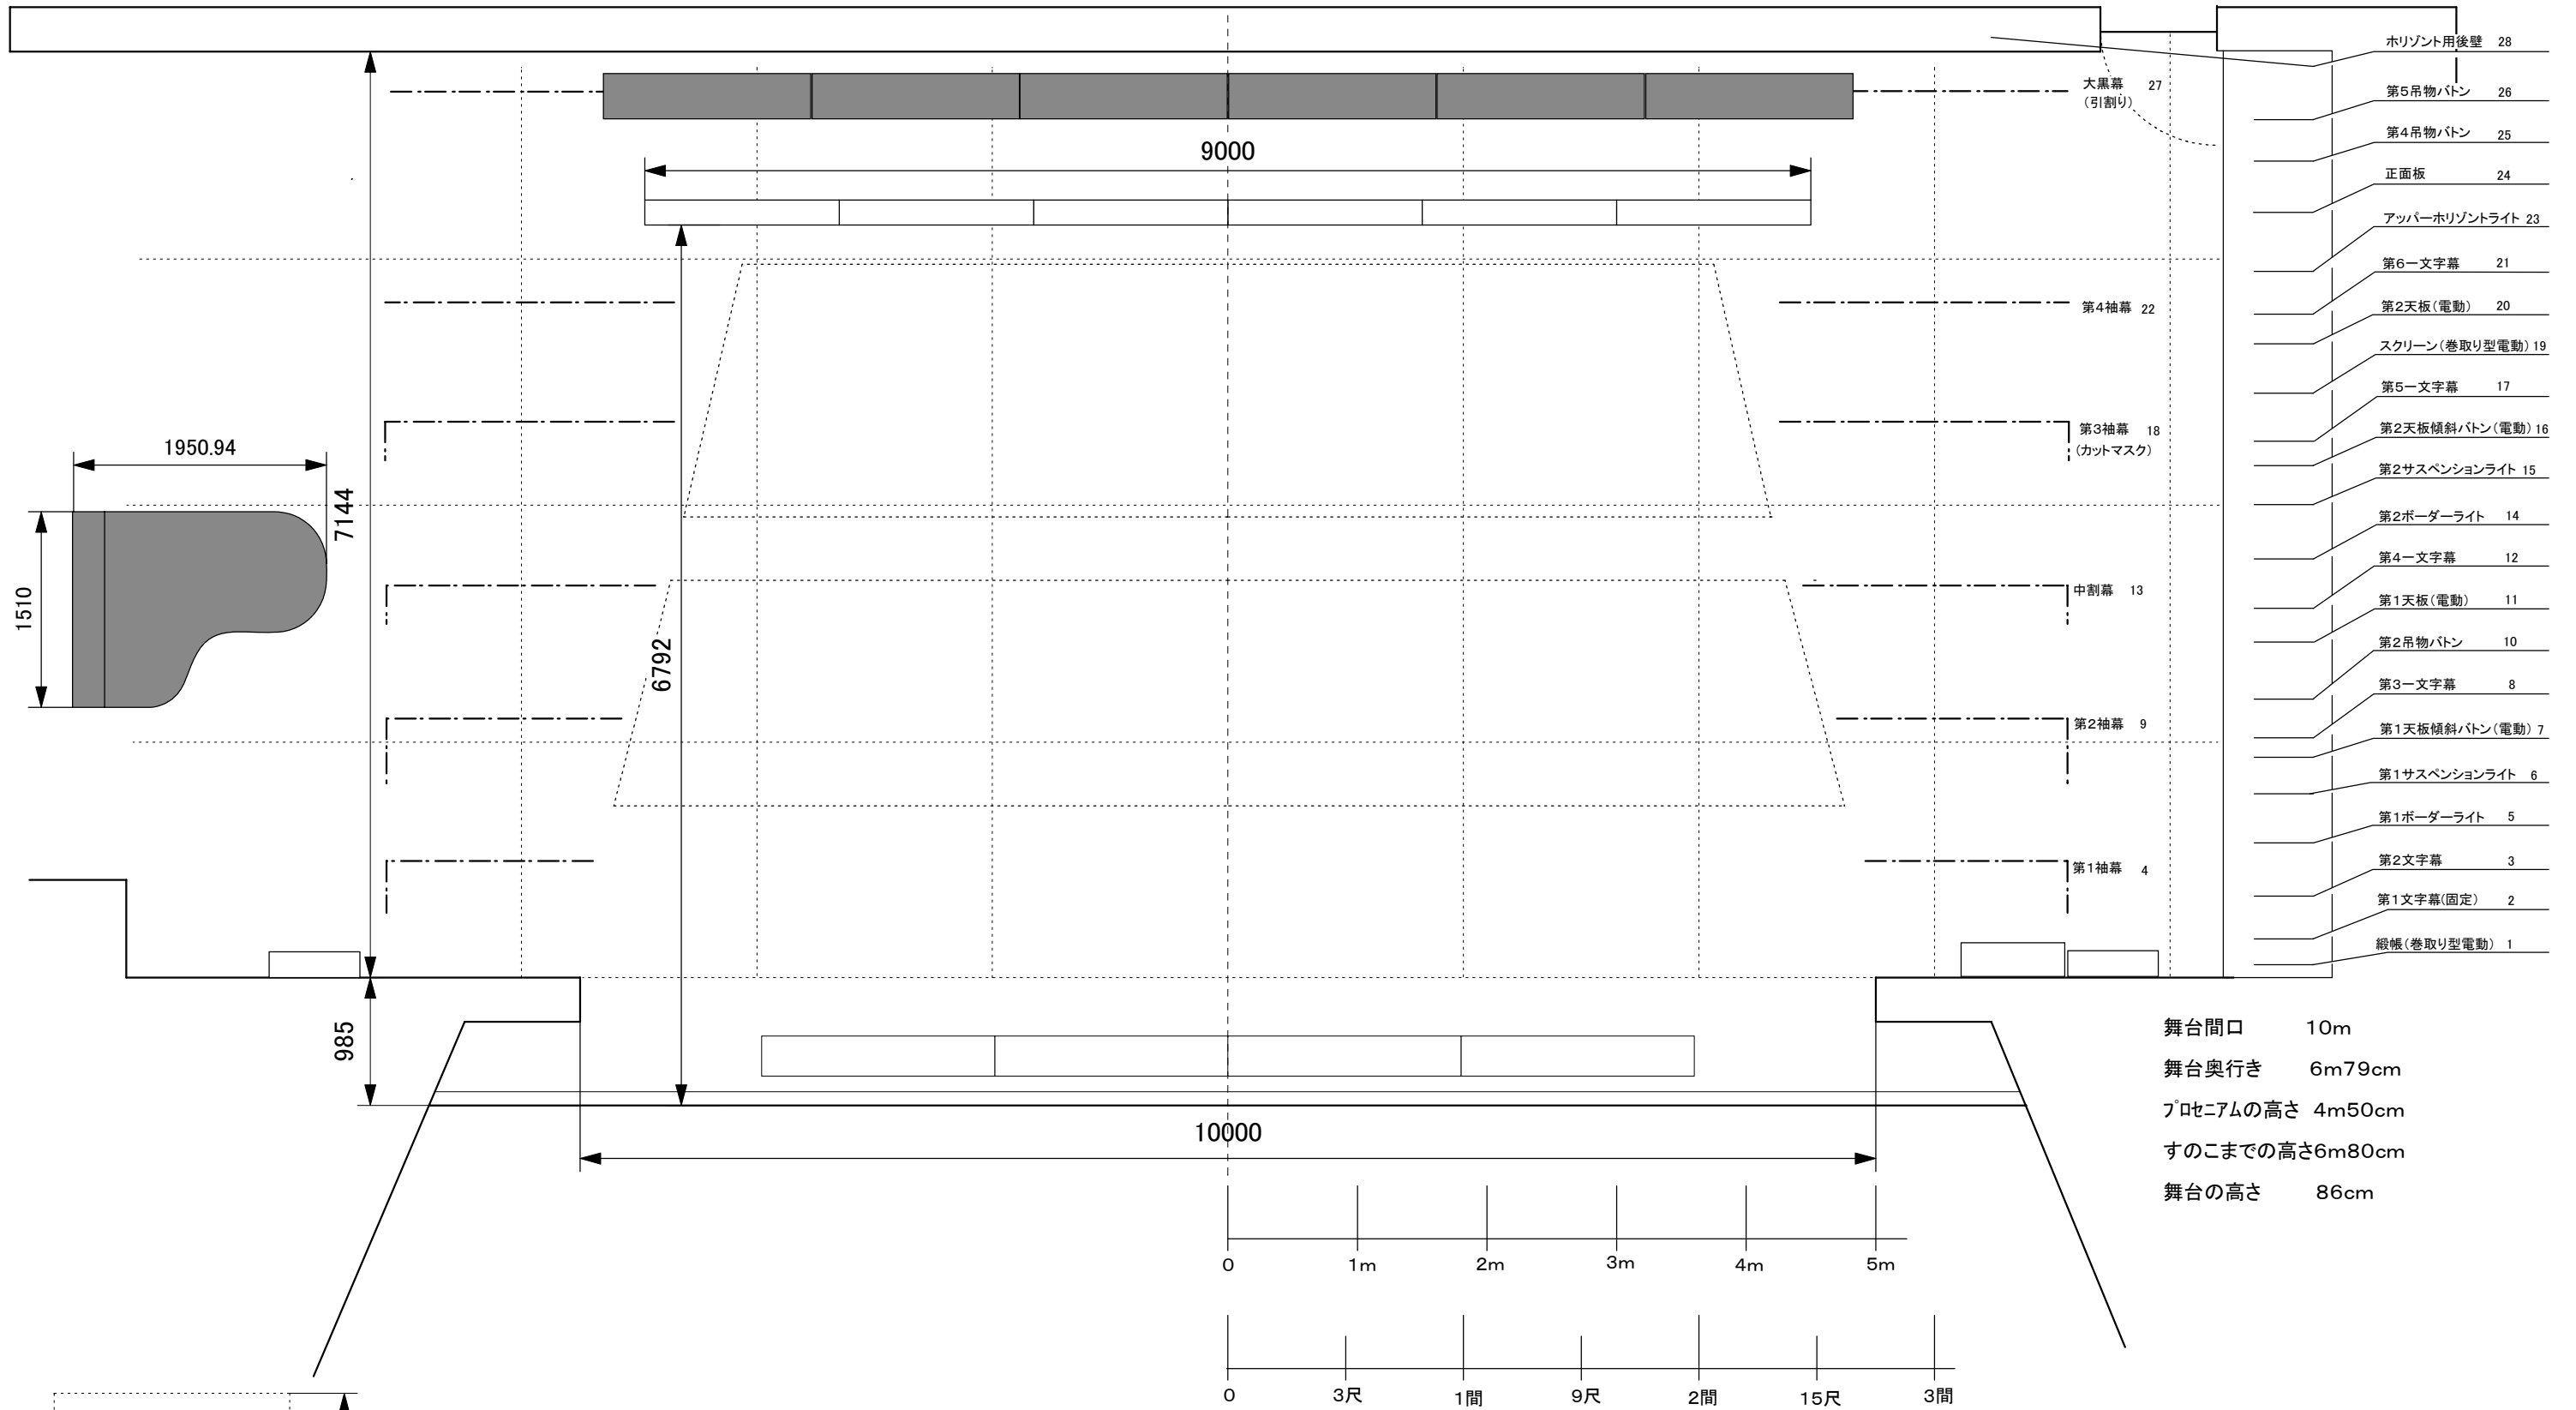

舞台間口 10m
 舞台奥行き 6m79cm
 プロセニアムの高さ 4m50cm
 すのこまでの高さ6m80cm
 舞台の高さ 86cm

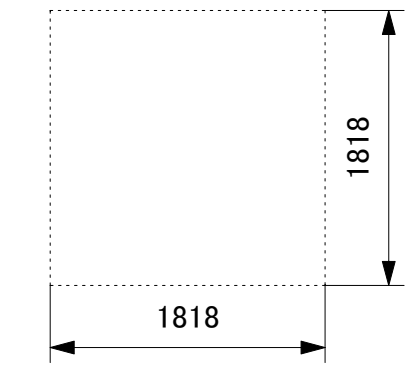

期日	催し名	Planning	
開場	開演	終演予定	所属
搬入、仕込み	リハーサル	退館	連絡先
Scale 1/50 (A3) 単位 mm			