


山形県生涯学習センター 遊学館 2階 ホール平面図 Scale 1/100 (A-3)

〒990-0041 山形県山形市緑町1-2-36
Tel:023-625-6411/Fax:023-625-6415

客席 324席+車いす席4席

舞台間口 10.0m
舞台奥行き 8.13m
プロセニアムの高さ 4.5m
スノコの高さ 6.8m
舞台の高さ 0.86m

搬入条件
2階に搬入扉はございますが、搬入機はございません。
西側関係者通用口よりエレベーターを使用するか、又は階段を使用してください。
西側職員出入口サイズ W:1.5m×H:2.1m
エレベーター扉 W:0.8m×H:2.1m
エレベーターサイズ W:1.4m×D:1.36m×H:2.23m
2階搬入扉サイズ W:2.4m×H:2.4m 地上より約5m

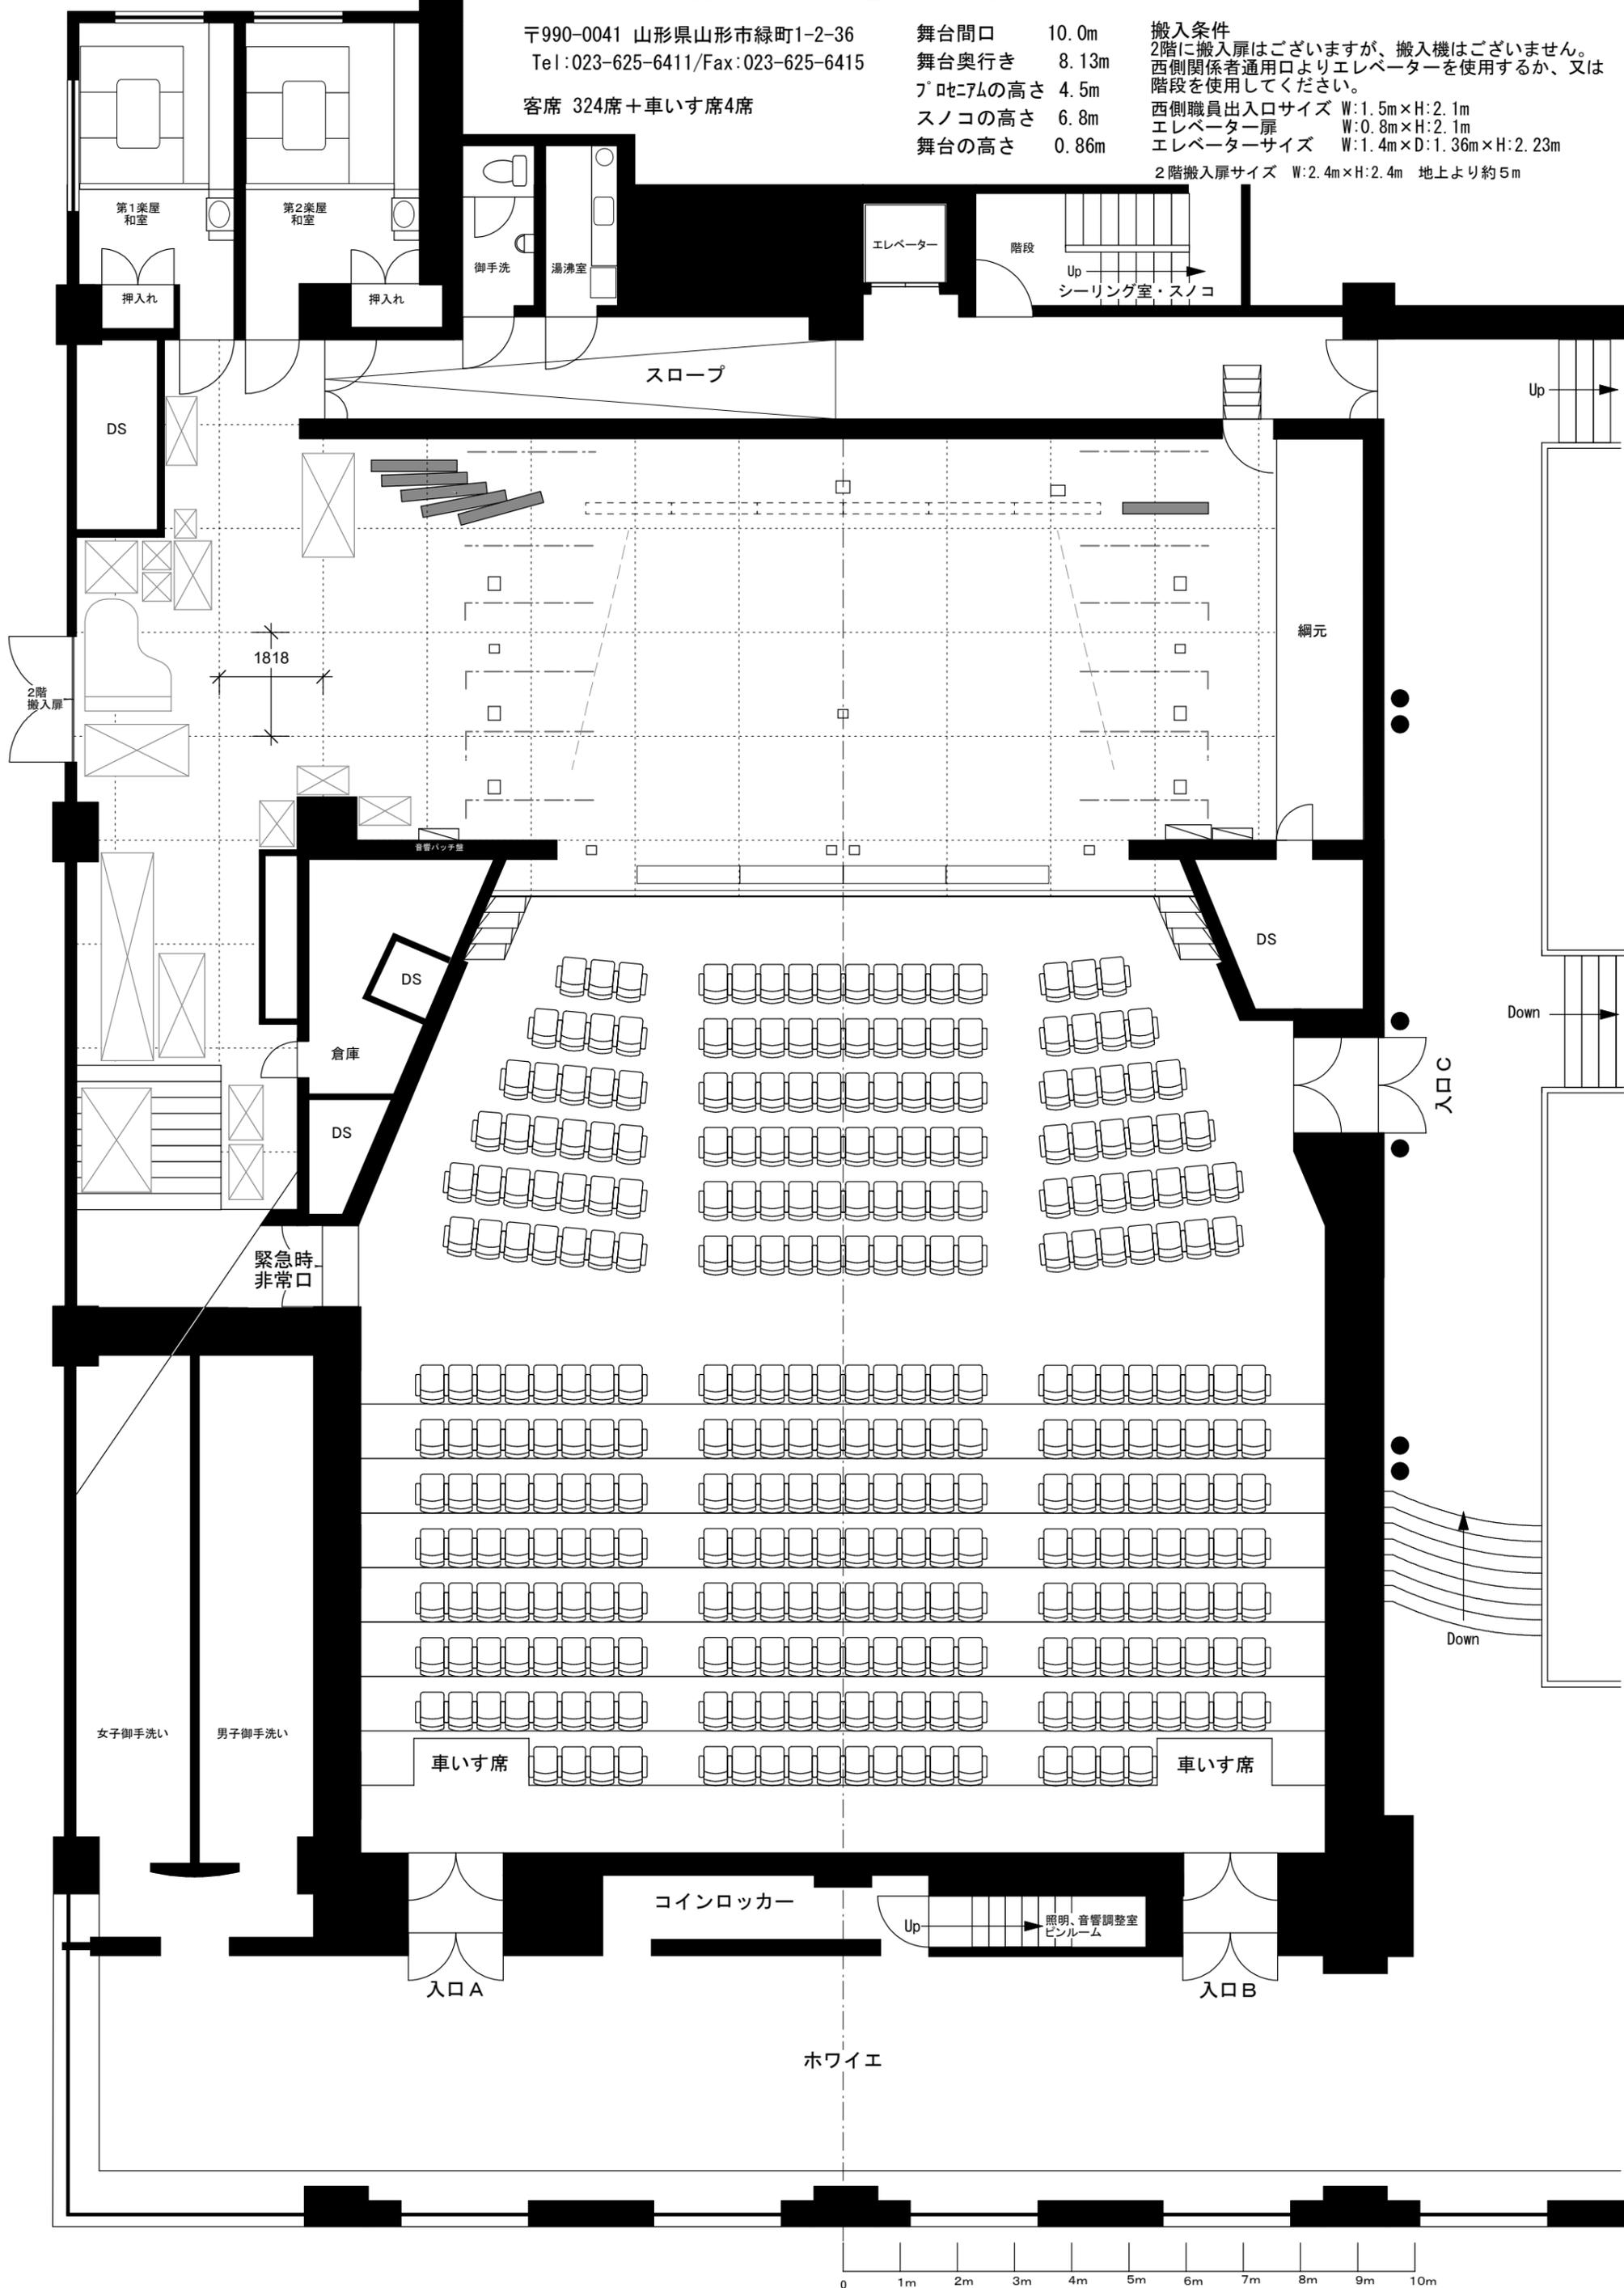

0 1m 2m 3m 4m 5m 6m 7m 8m 9m 10m